



RUSZTY / GRATING

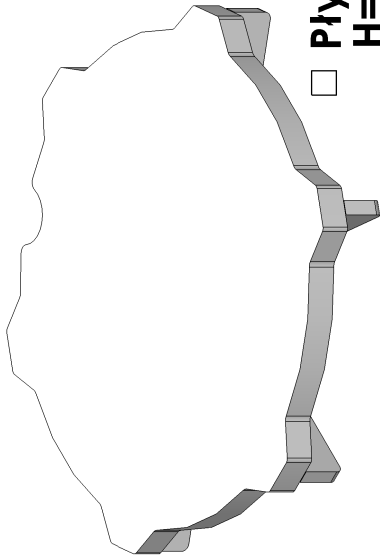


☐ Płyta / Plate
H=25/10mm
M125 

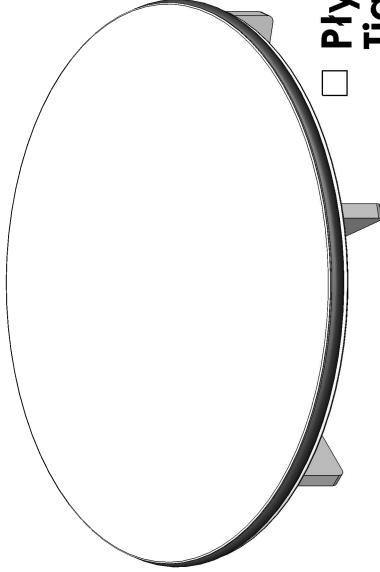



☐ Płyta szczelna
Tight cover
H=25/8mm
M125 



☐ Drabinka / Ladder
H=25x4mm
M125 

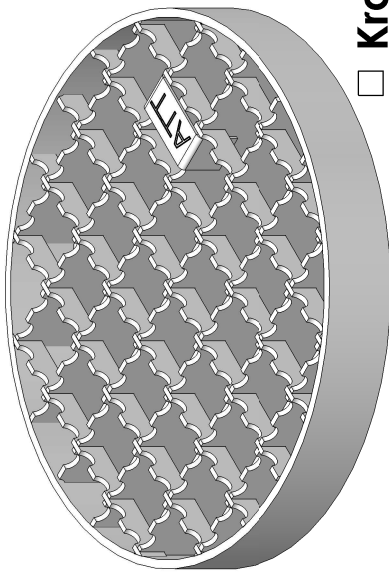

☐ Krata / Mesh Anti-Slip
H=25x2mm
L15 

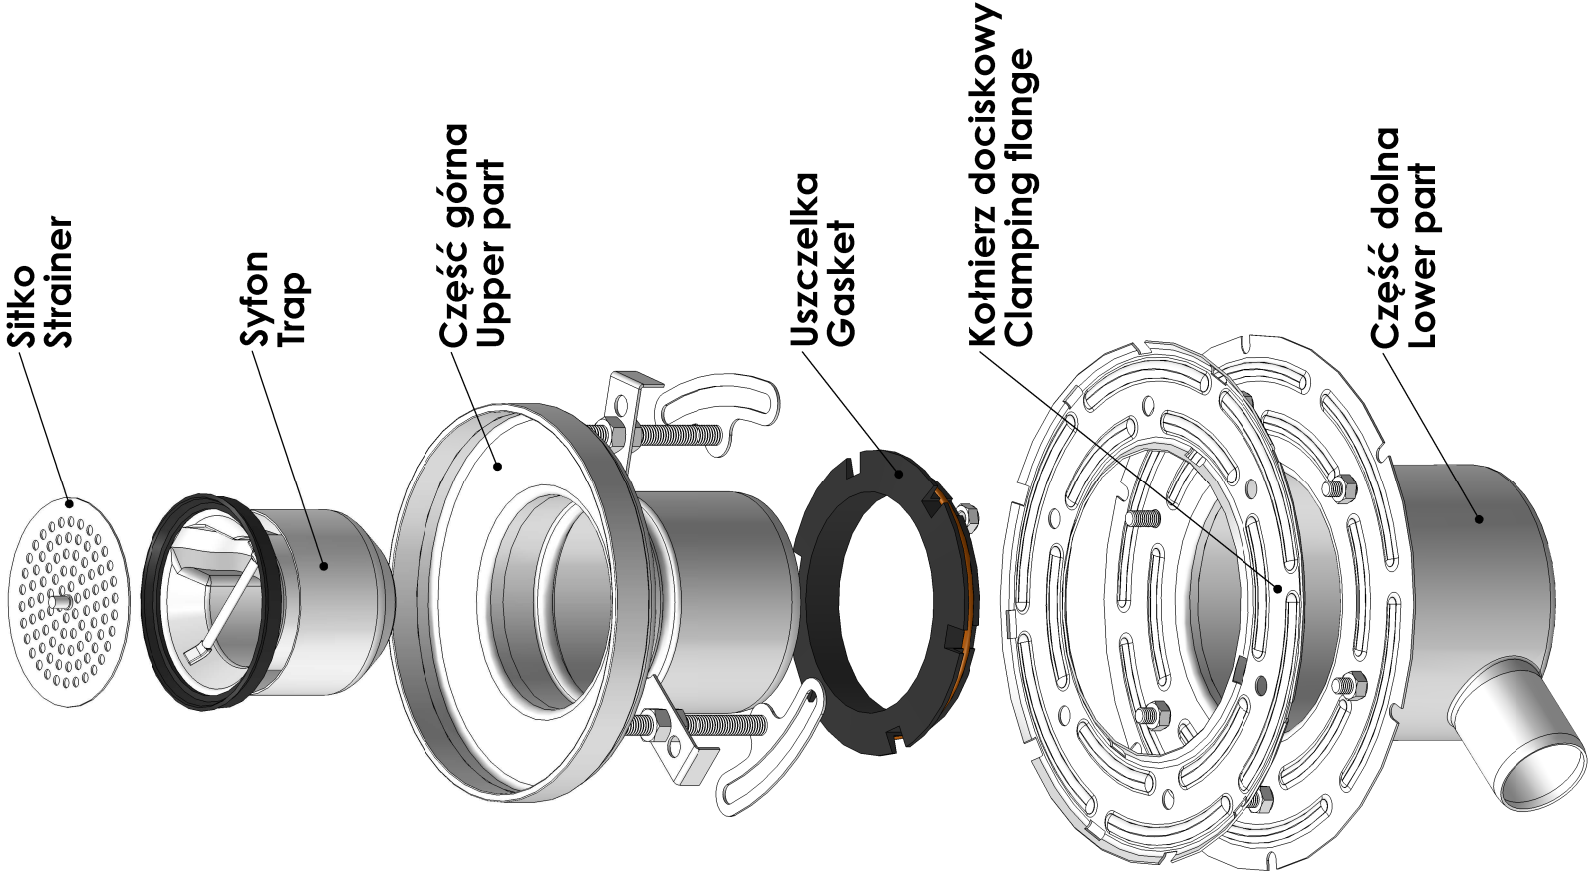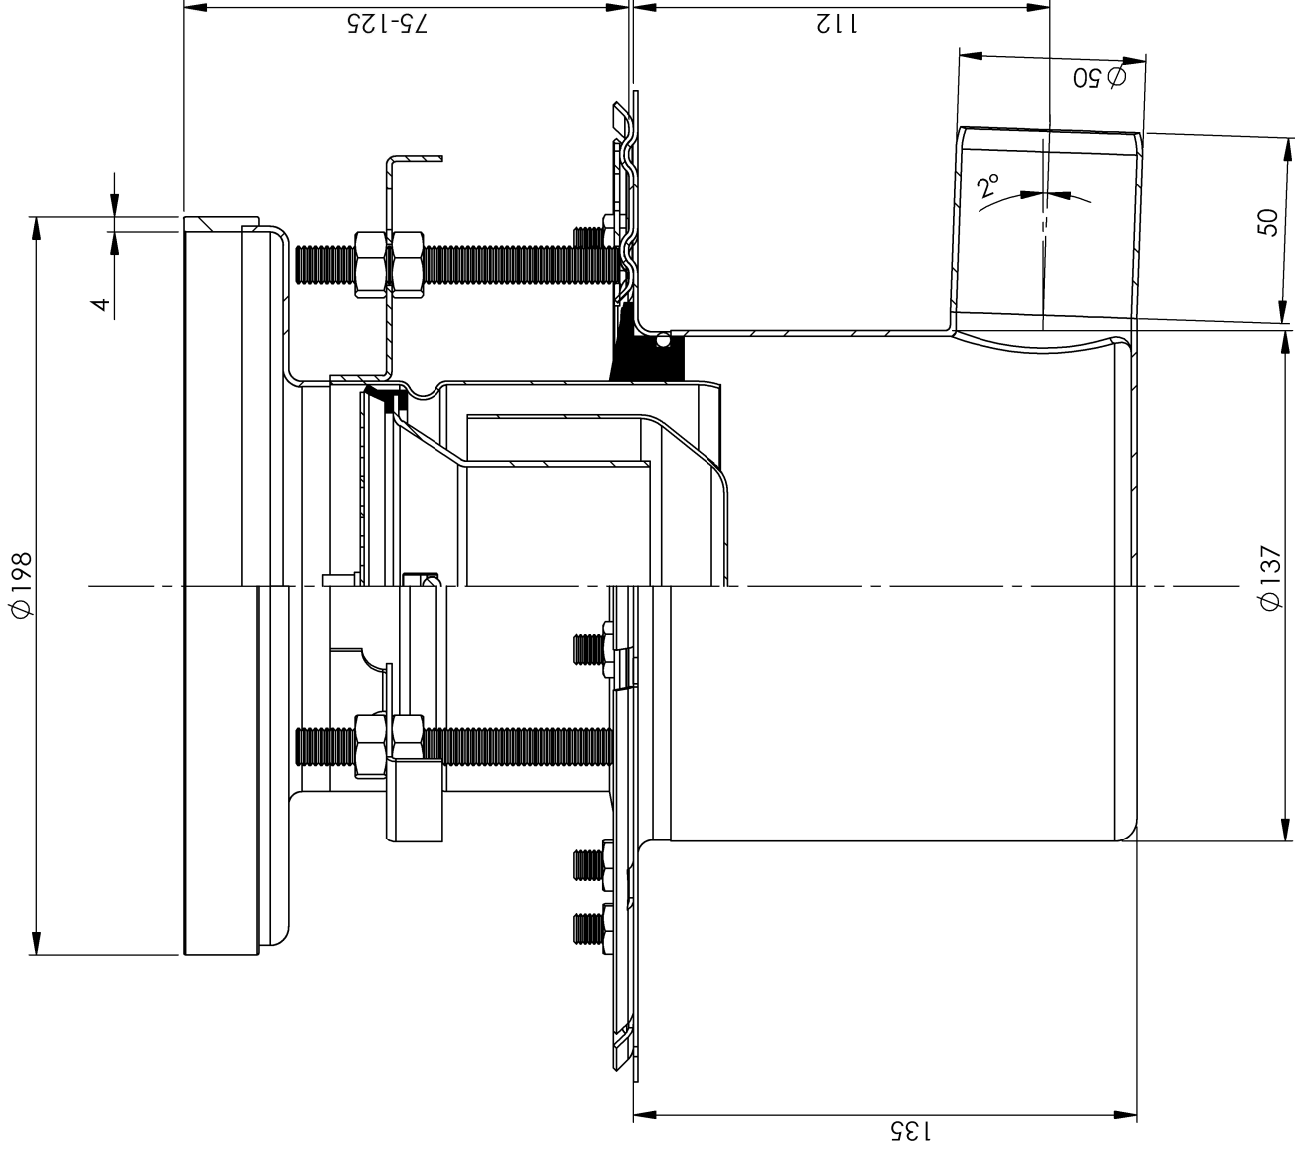

Projekt / Project: Dm200/50H2	Arkusz / Sheet: 1 / 1		
	Materiał / Material: AISI 304		
	Masa / Weight: [kg]		
Uwagi / Description: Przepływ = 0.9 l/s Flow rate = 0.9 l/s			
Narysował, Data / Drawn by, Date: N.WENTRYS/6.04.2021		ATT INOX DRAIN Stainless Steel Engineering	
		models.att.eu attinox.com	