




RUSZTY / GRATING

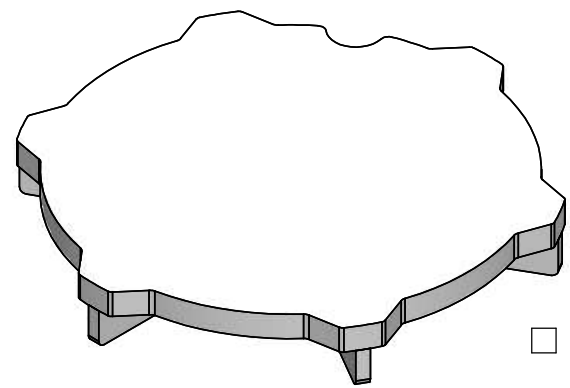


□ Płyta / Plate
H=25/8mm
M125 

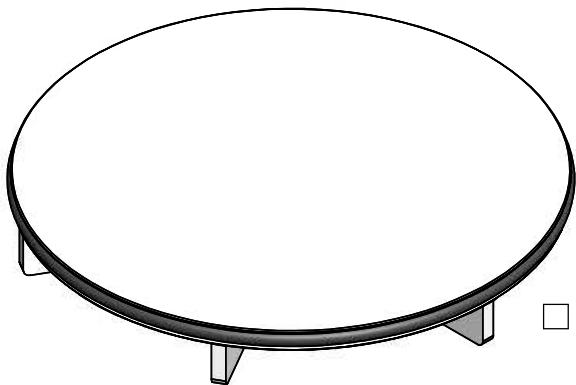



□ Płyta szczelna
Tight cover
H=25/8mm
M125 

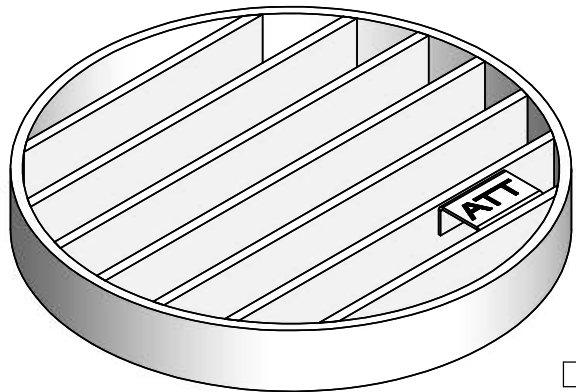

□ Drabinka / Ladder
H=25x4mm
M125 

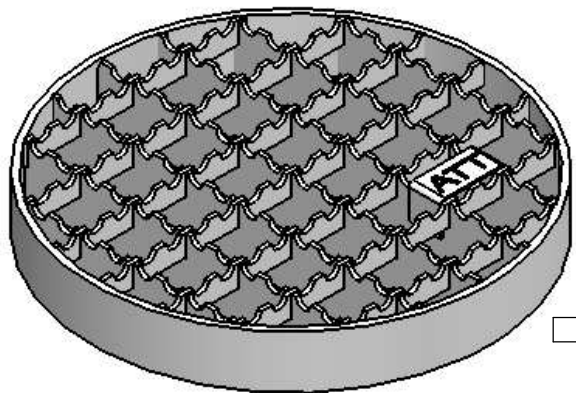

□ Krata / Mesh Anti-Slip
H=25x2mm
L15 

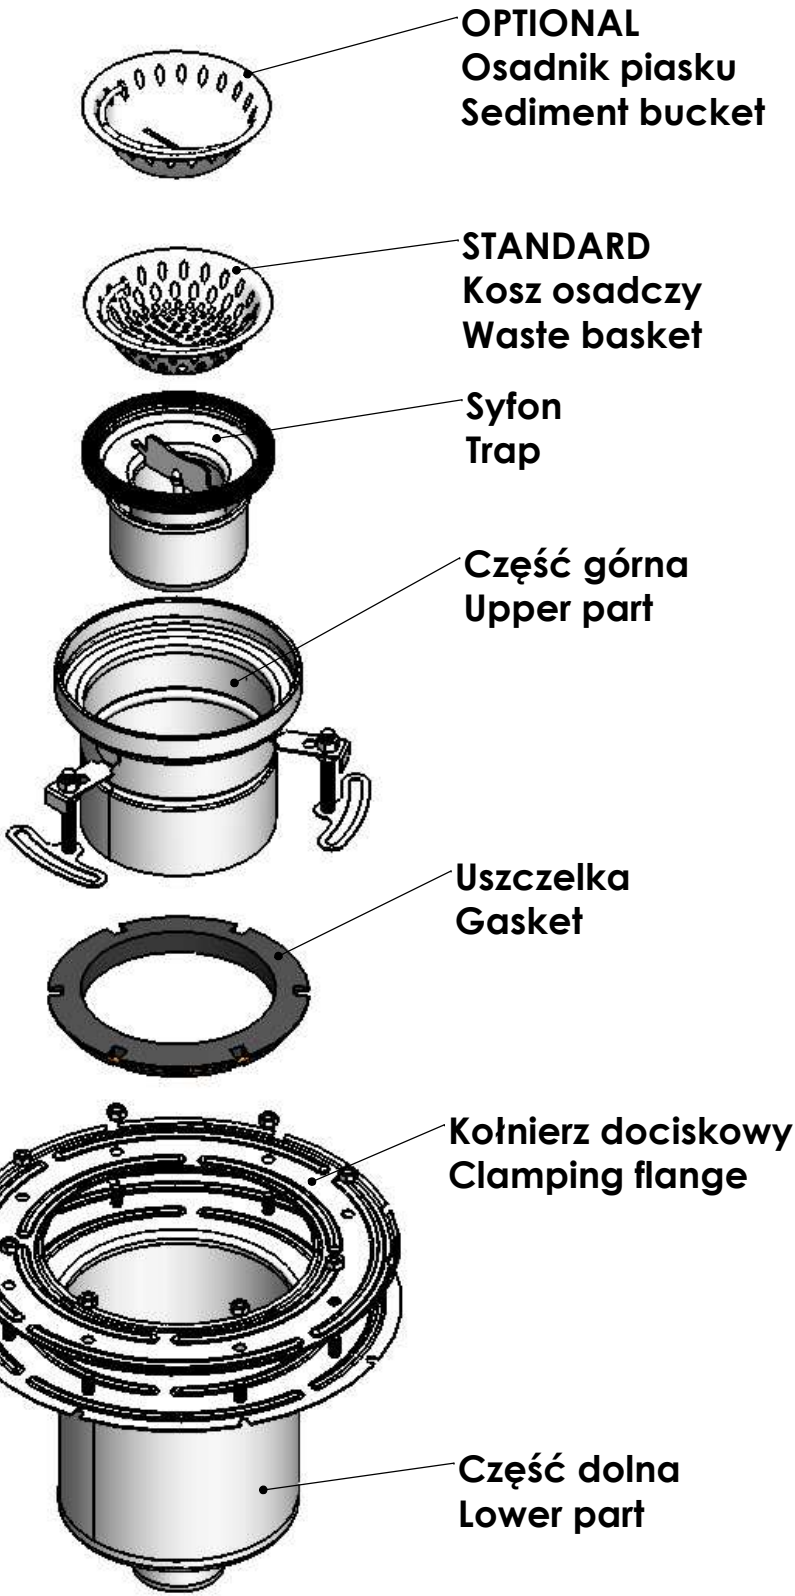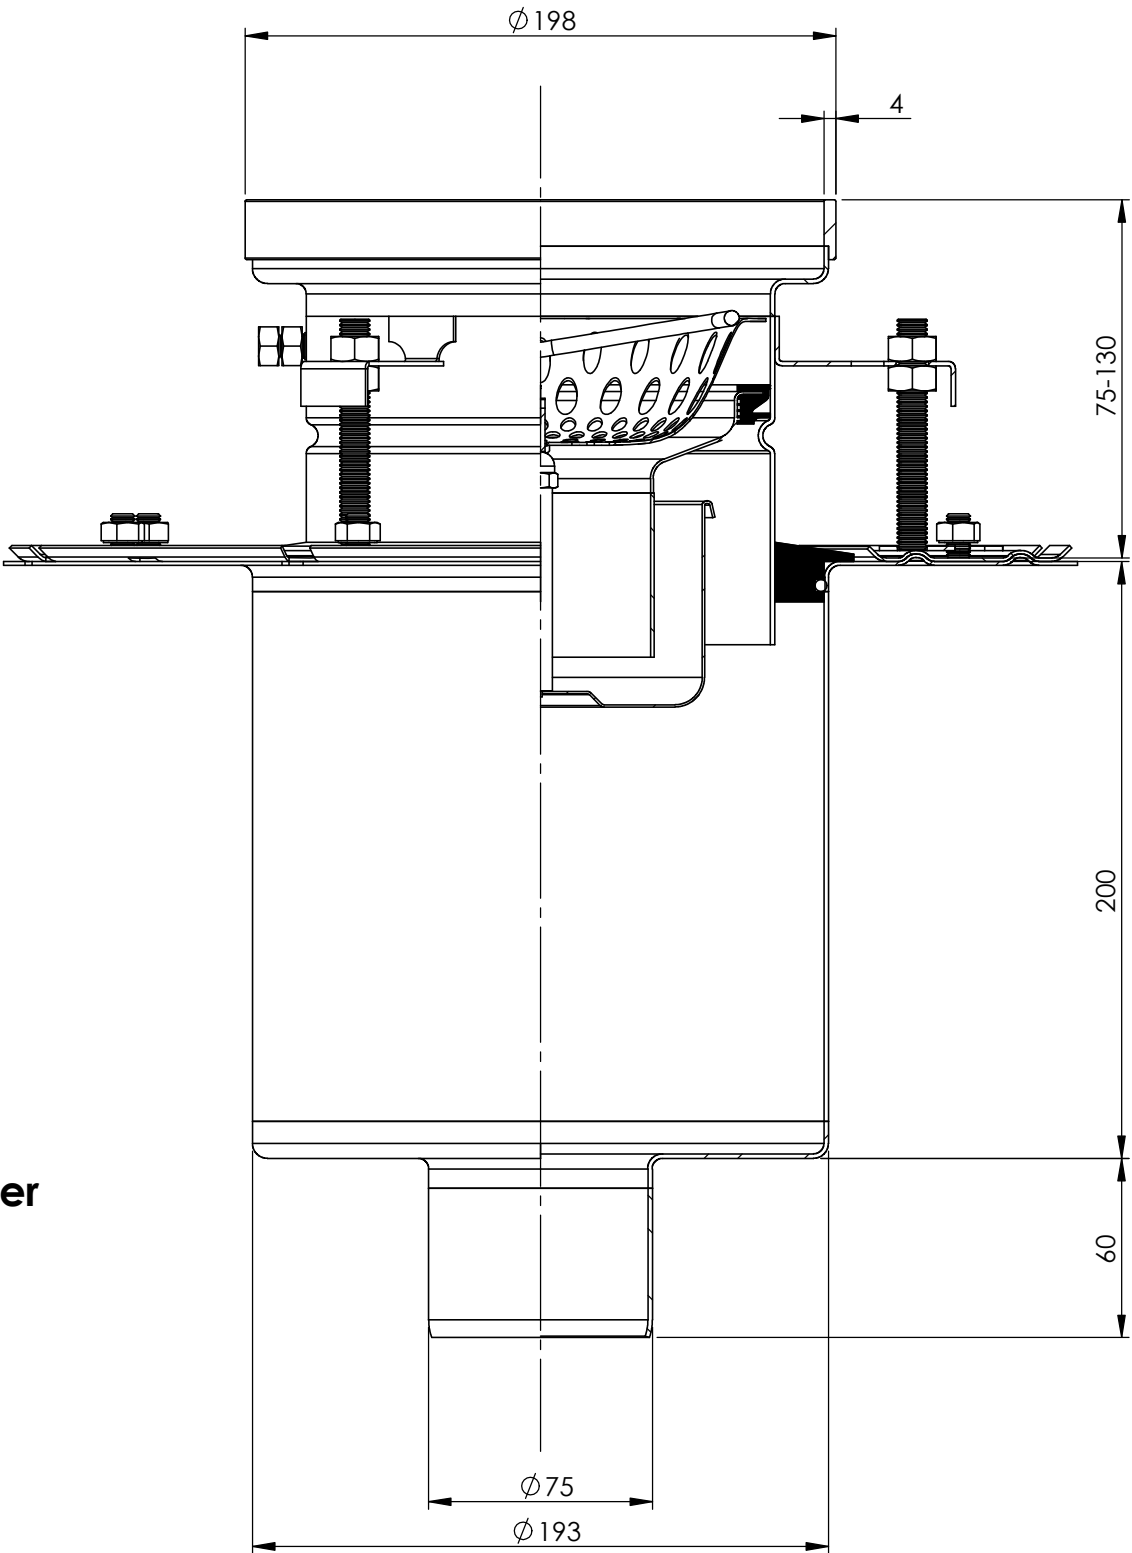

Uwagi/ Description:	Przepływ = 2,1 l/s Flow rate
Project:	D200/75V2
Material:	1,5 mm S.S. AISI 304
Ruszt/Grating:	-
Ark./Sheet.:	1/1
RYS.-NR/DRAW.-NO:	NW/190102
 ul. Albatrosów 16 C, 30-716 Kraków, Poland Tel: +48-12-290-29-30, Fax: +48-12-290-29-31, e-mail: att@att.eu, www.att.eu	