



RUSZTY / GRATING

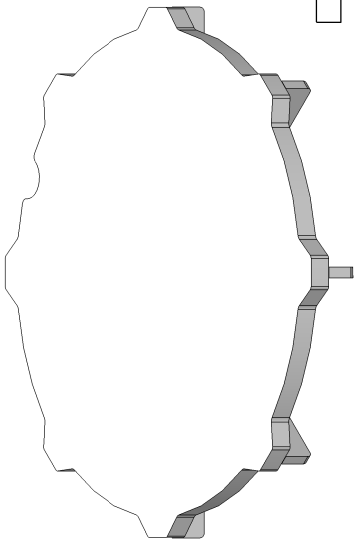

☐ Płyta / Plate
H=25/10mm
M125 

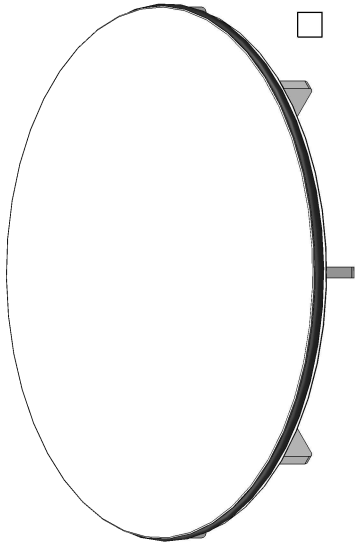


☐ Płyta szczelna
Tight cover
H=25/8mm
M125 



☐ Drabinka / Ladder
H=25x4mm
M125 



☐ Krata / Mesh Anti-Slip
H=25x2mm
L15 

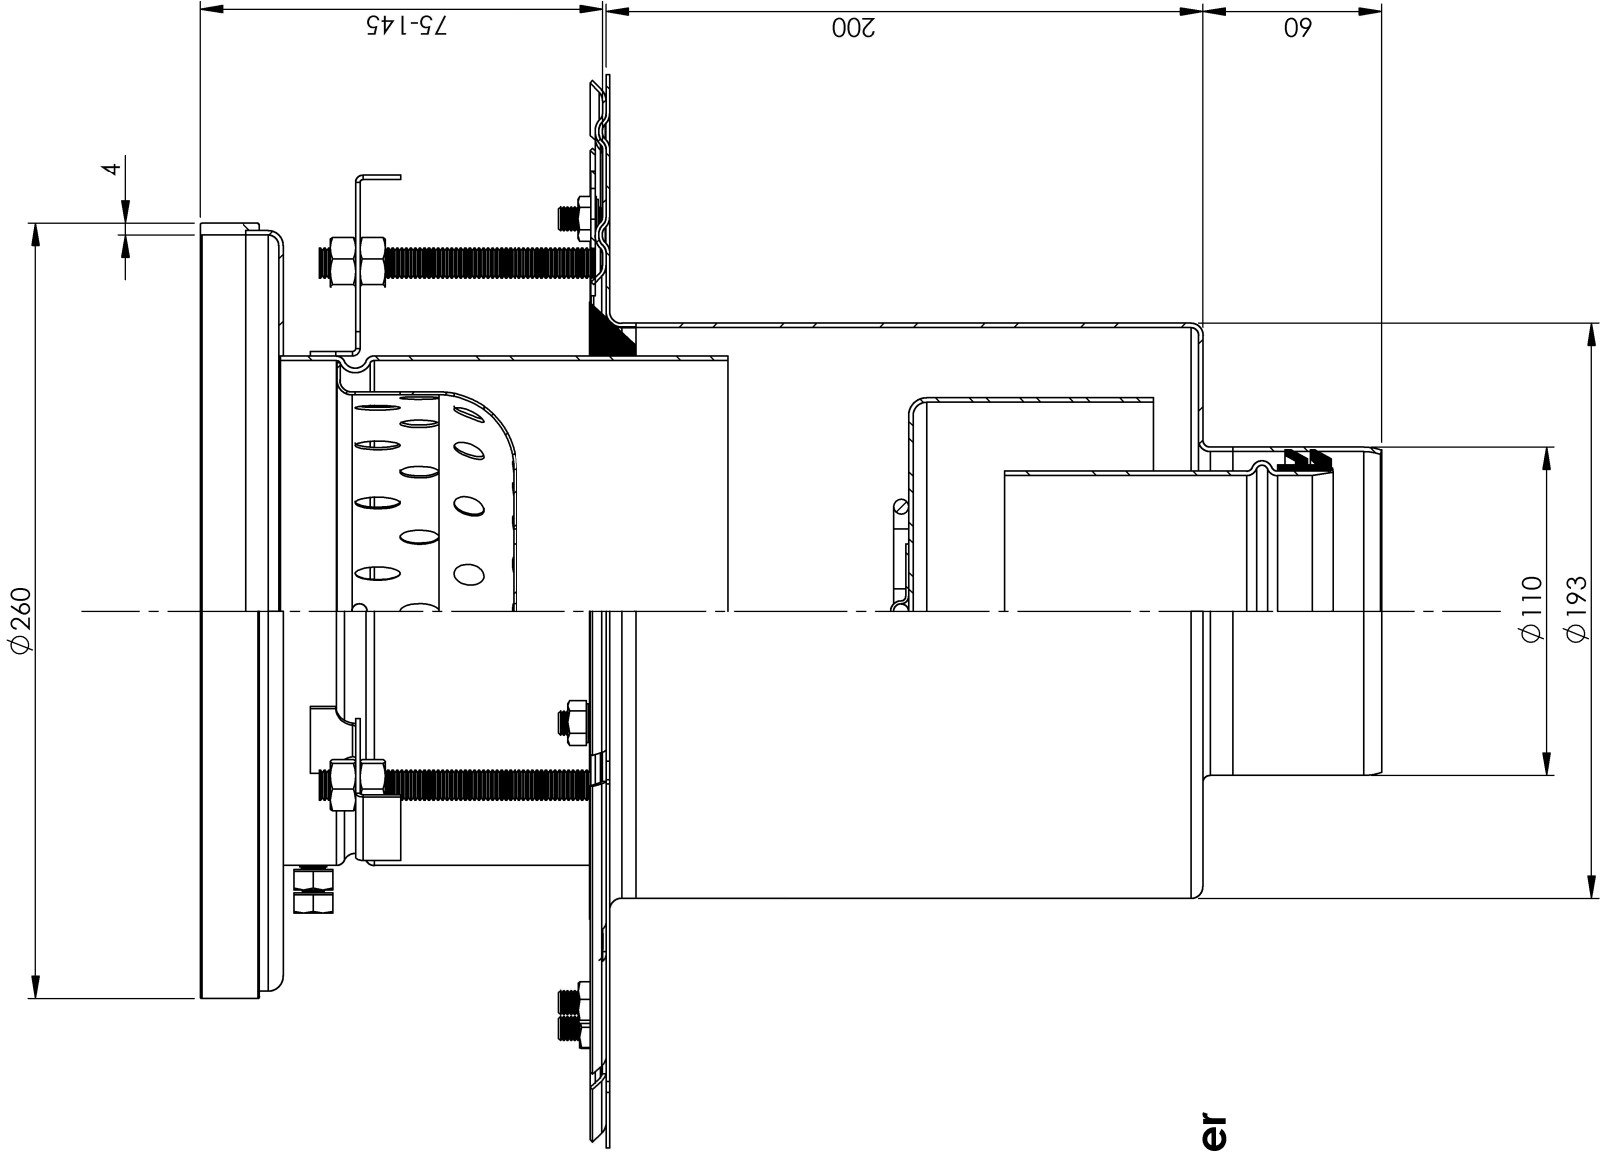

OPTIONAL
Osadnik piasku
Sediment bucket

STANDARD
Kosz osadczy
Waste basket

Część górna
Upper part

Uszczelka
Gasket

Syfon
Trap

Kołnierz dociskowy
Clamping flange

Część dolna
Lower part

Projekt / Project:

D260/110V2

Uwagi / Description:

Przepływ = 3,0 l/s

Flow rate = 3,0 l/s

Narysował, Data / Drawn by, Date:

N.WENTRYS/12.03.2021

Arkusz / Sheet: 1 / 1

Materiał / Material: AISI 304

Masa / Weight: [kg]



ATT INOX DRAIN

Stainless Steel Engineering

models.att.eu attinox.com