




RUSZTY / GRATING

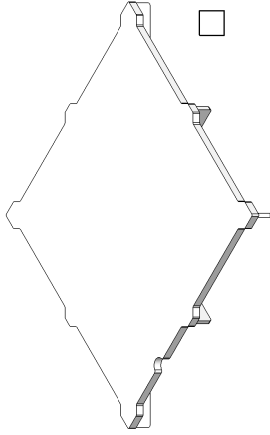


☐ Płyta / Plate  
H=30/10mm  
M125

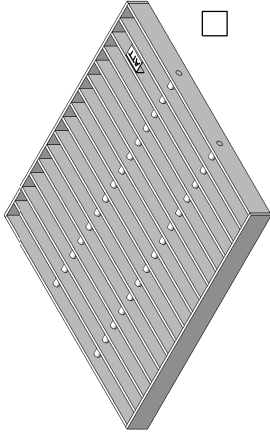

☐ Drabinka / Ladder  
H=30x4mm  
M125

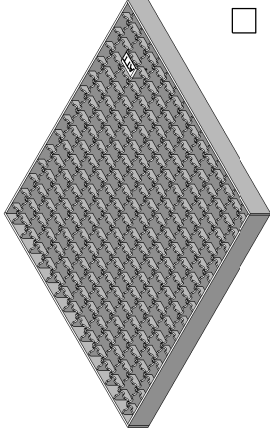

☐ Krata / Mesh Anti-Slip  
H=30x2mm  
L15

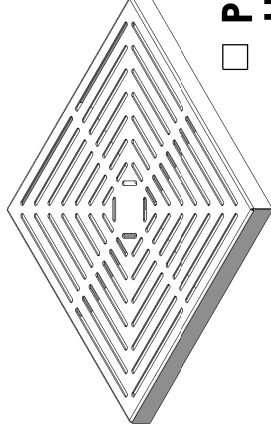


☐ Perforowany / Perforated  
H=30/2mm  
L15






WYPEŁNIENIE RANTU / BACKFILL

STANDARD  
ŻYWICA / EPOXY

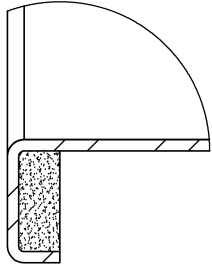

OPTIONAL  
PŁASKOWIK / FLAT

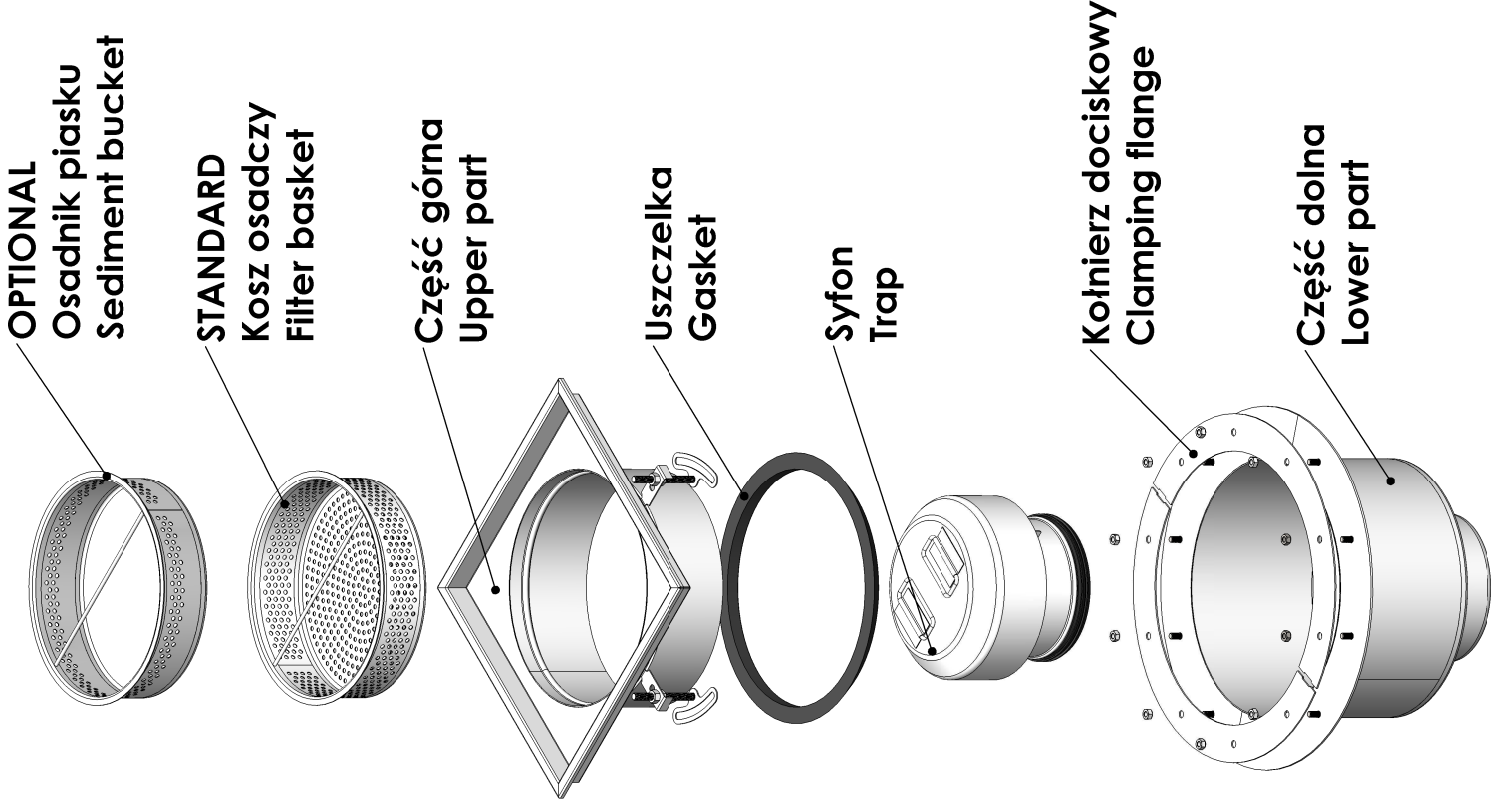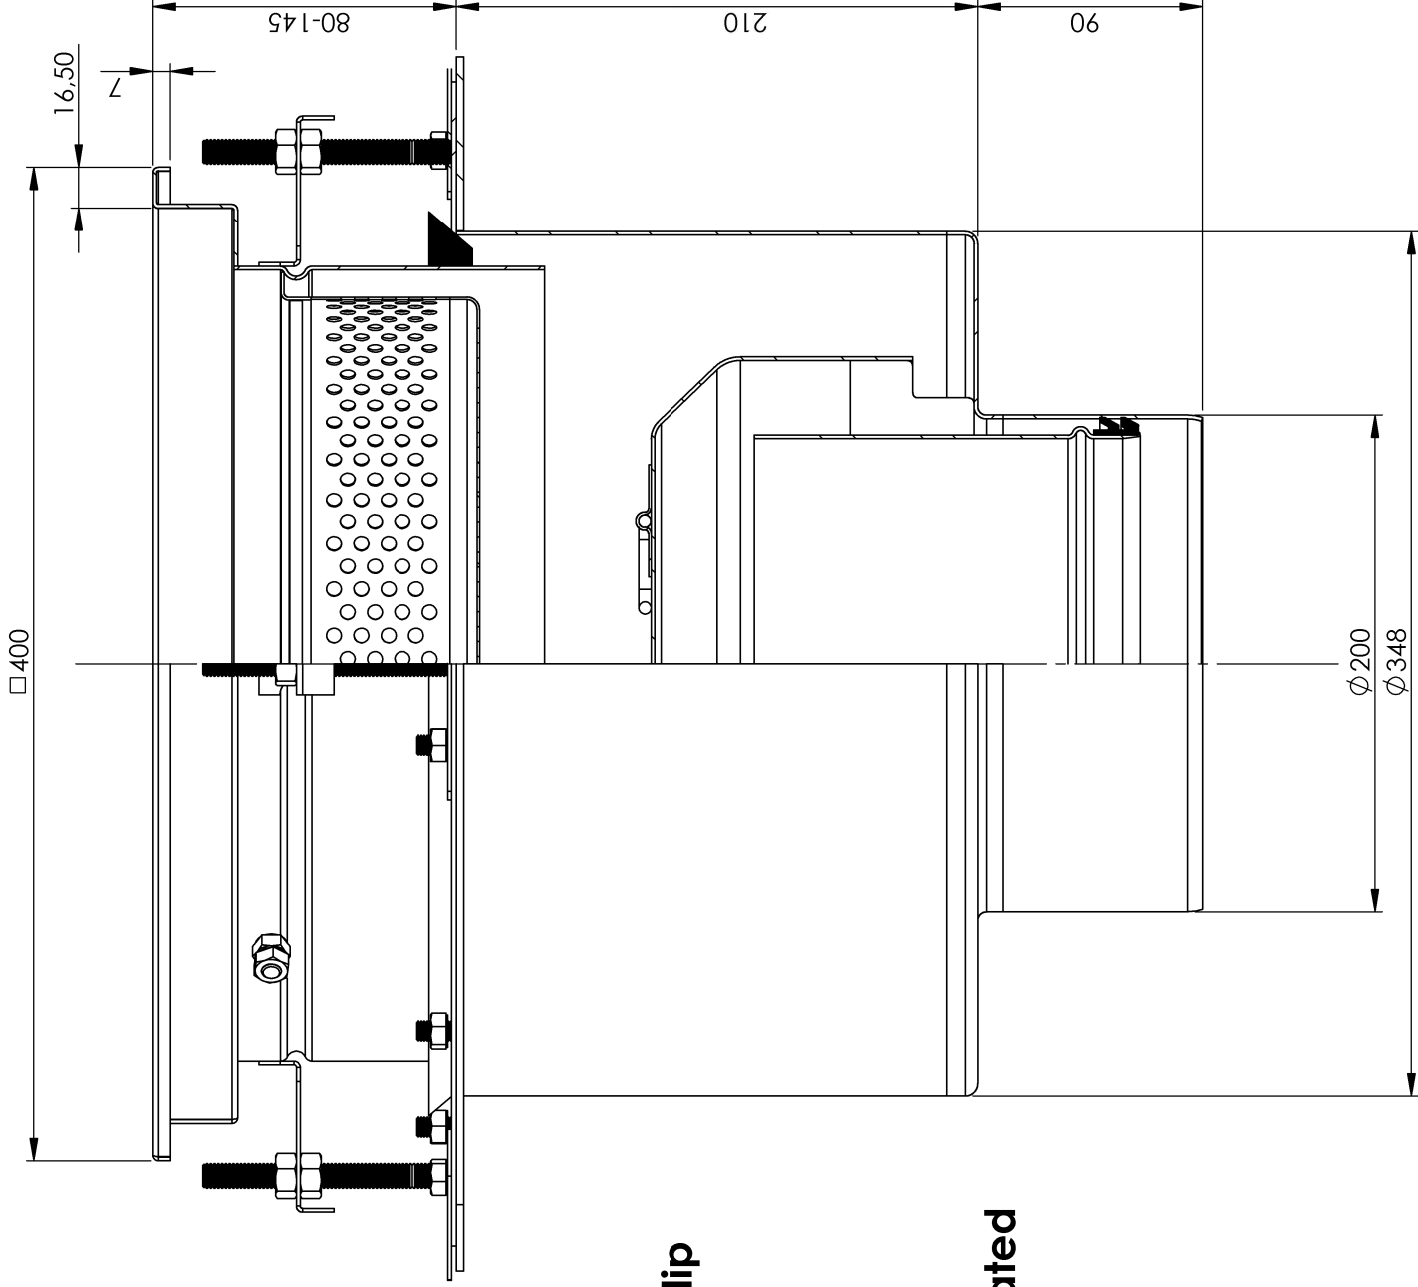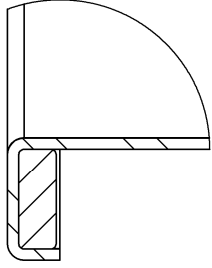

|                                             |                      |                             |  |
|---------------------------------------------|----------------------|-----------------------------|--|
| Projekt / Project:                          | Arkusz / Sheet:      | 1 / 1                       |  |
| W400/200V2                                  | Materiał / Material: | AISI 304                    |  |
|                                             | Masa / Weight:       | [kg]                        |  |
| Uwagi / Description:                        |                      |                             |  |
| Przepływ = 13,9 l/s<br>Flow rate = 13,9 l/s |                      | ATT INOX DRAIN              |  |
| Narysował, Data / Drawn by, Date:           |                      | Stainless Steel Engineering |  |
| N.WENTRYS/16.04.2021                        |                      | models.att.eu attinox.com   |  |